

Dakopbouw	: Hemsec SIPs
Gevelopbouw	: Houten gevelbekleding
Vloertype	: Prefab betonvloer
Variant-detail	: Kanaalplaatvloer, oplegging
Detailnummer	: O WB-GOOT-01 - Detail 39

DAKOPBOUW (Bu-Bi):

- Dakpan
- Panlat
- Tengellat
- Waterkerende dampopen folie
- Hemsec SIP 225mm
- Gipskartonplaat 12.5mm


Naaddichting

Vogel-/muisschroot

Muurplaat

Volgens opgave constructeur

Ruimte tussen vloer en dak opvullen met isolatiemateriaal

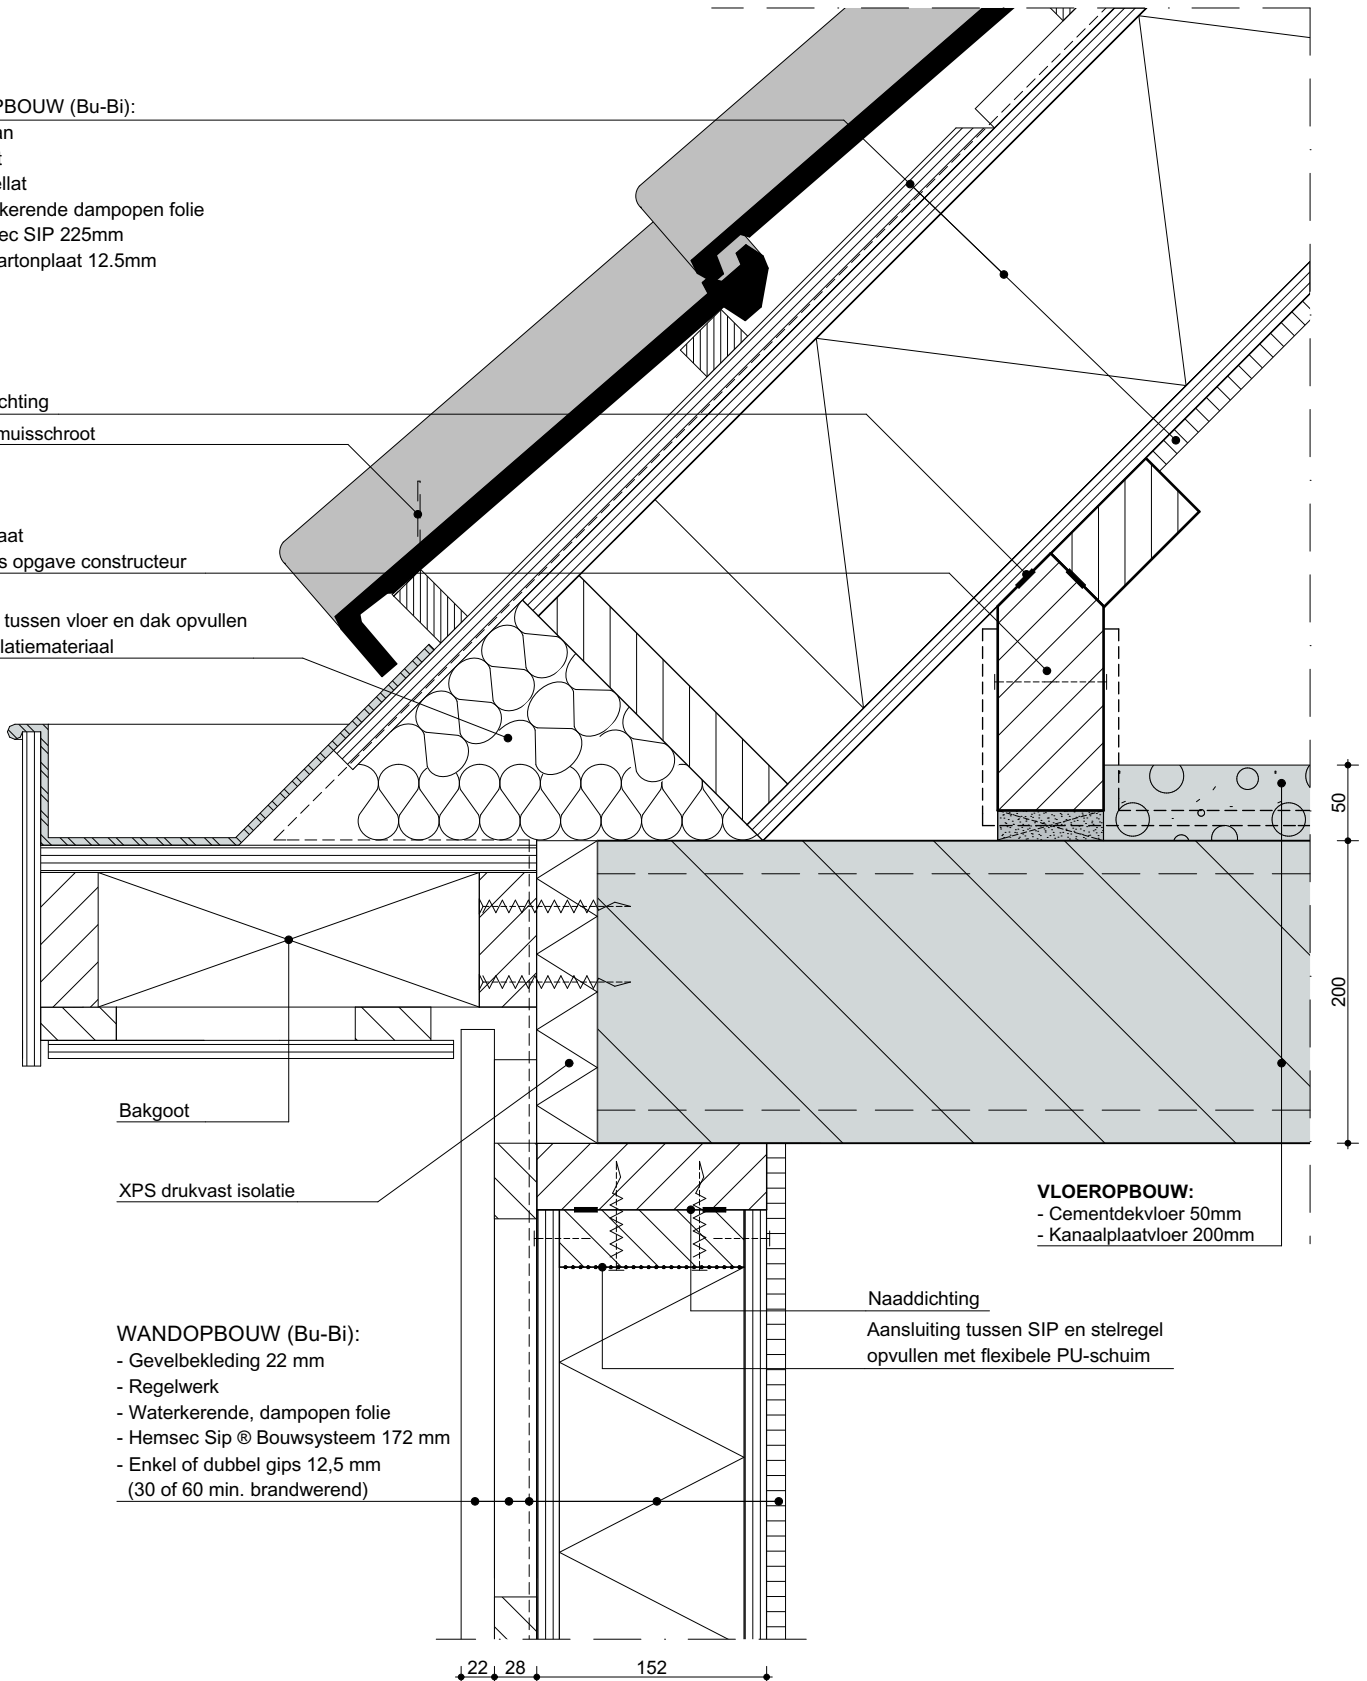

Bakgoot

XPS drukvast isolatie

WANDOPBOUW (Bu-Bi):

- Gevelbekleding 22 mm
- Regelwerk
- Waterkerende, dampopen folie
- Hemsec Sip ® Bouwstelsel 172 mm
- Enkel of dubbel gips 12,5 mm (30 of 60 min. brandwerend)

VLOEROPBOUW:

- Cementdekvloer 50mm
- Kanaalplaatvloer 200mm

Naaddichting

Aansluiting tussen SIP en stelregel opvullen met flexibele PU-schuim