SIPS SUPPLY
Official Hemsec SIPs Distributor
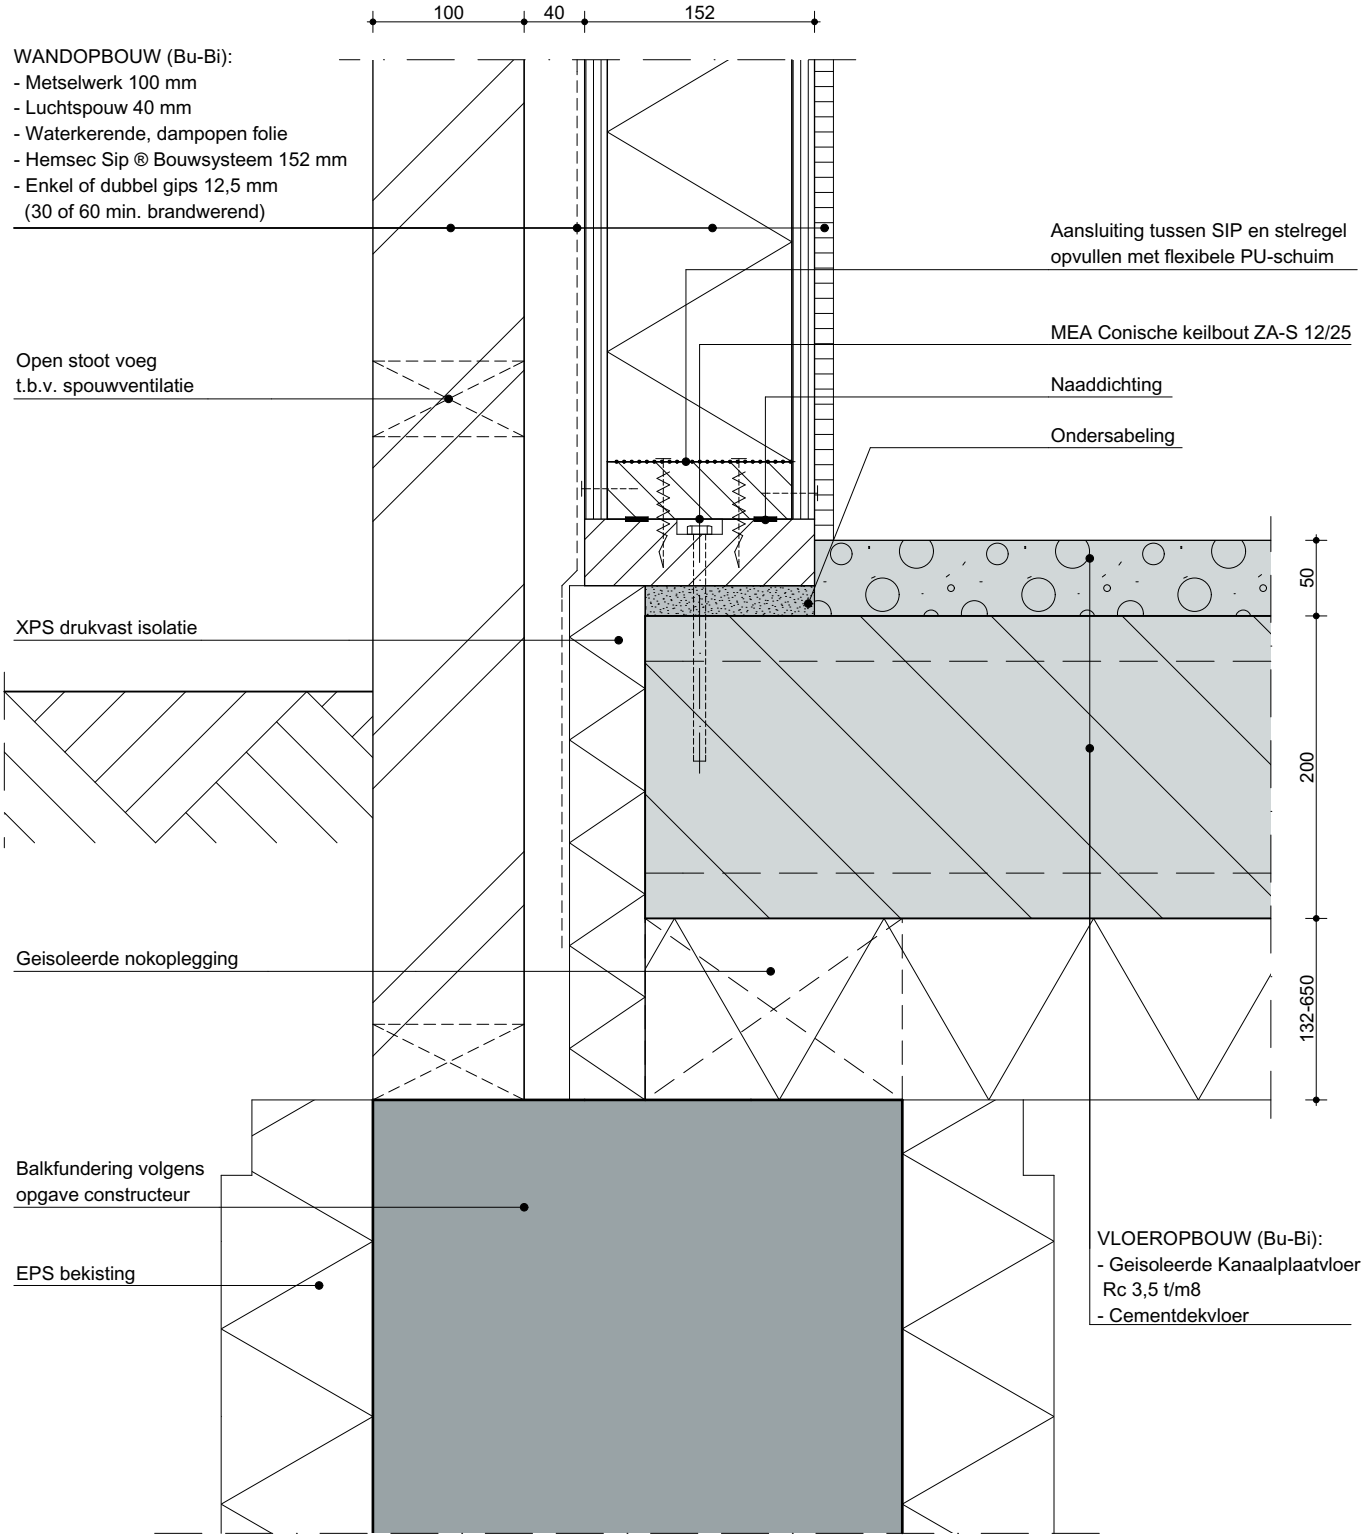
Gevelopbouw	: Hemsec SIPs
Vloertype	: Prefab betonvloer
Variant-detail	: Fundering, kanaalplaatvloer
Detailnummer	: WB-FUND-01 - Detail 01